
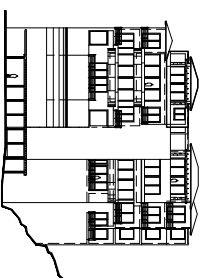
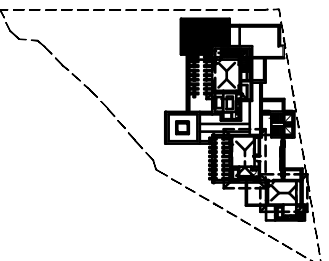


Condominios Amappas

• Lote 4 Amapas Puerto Vallarta

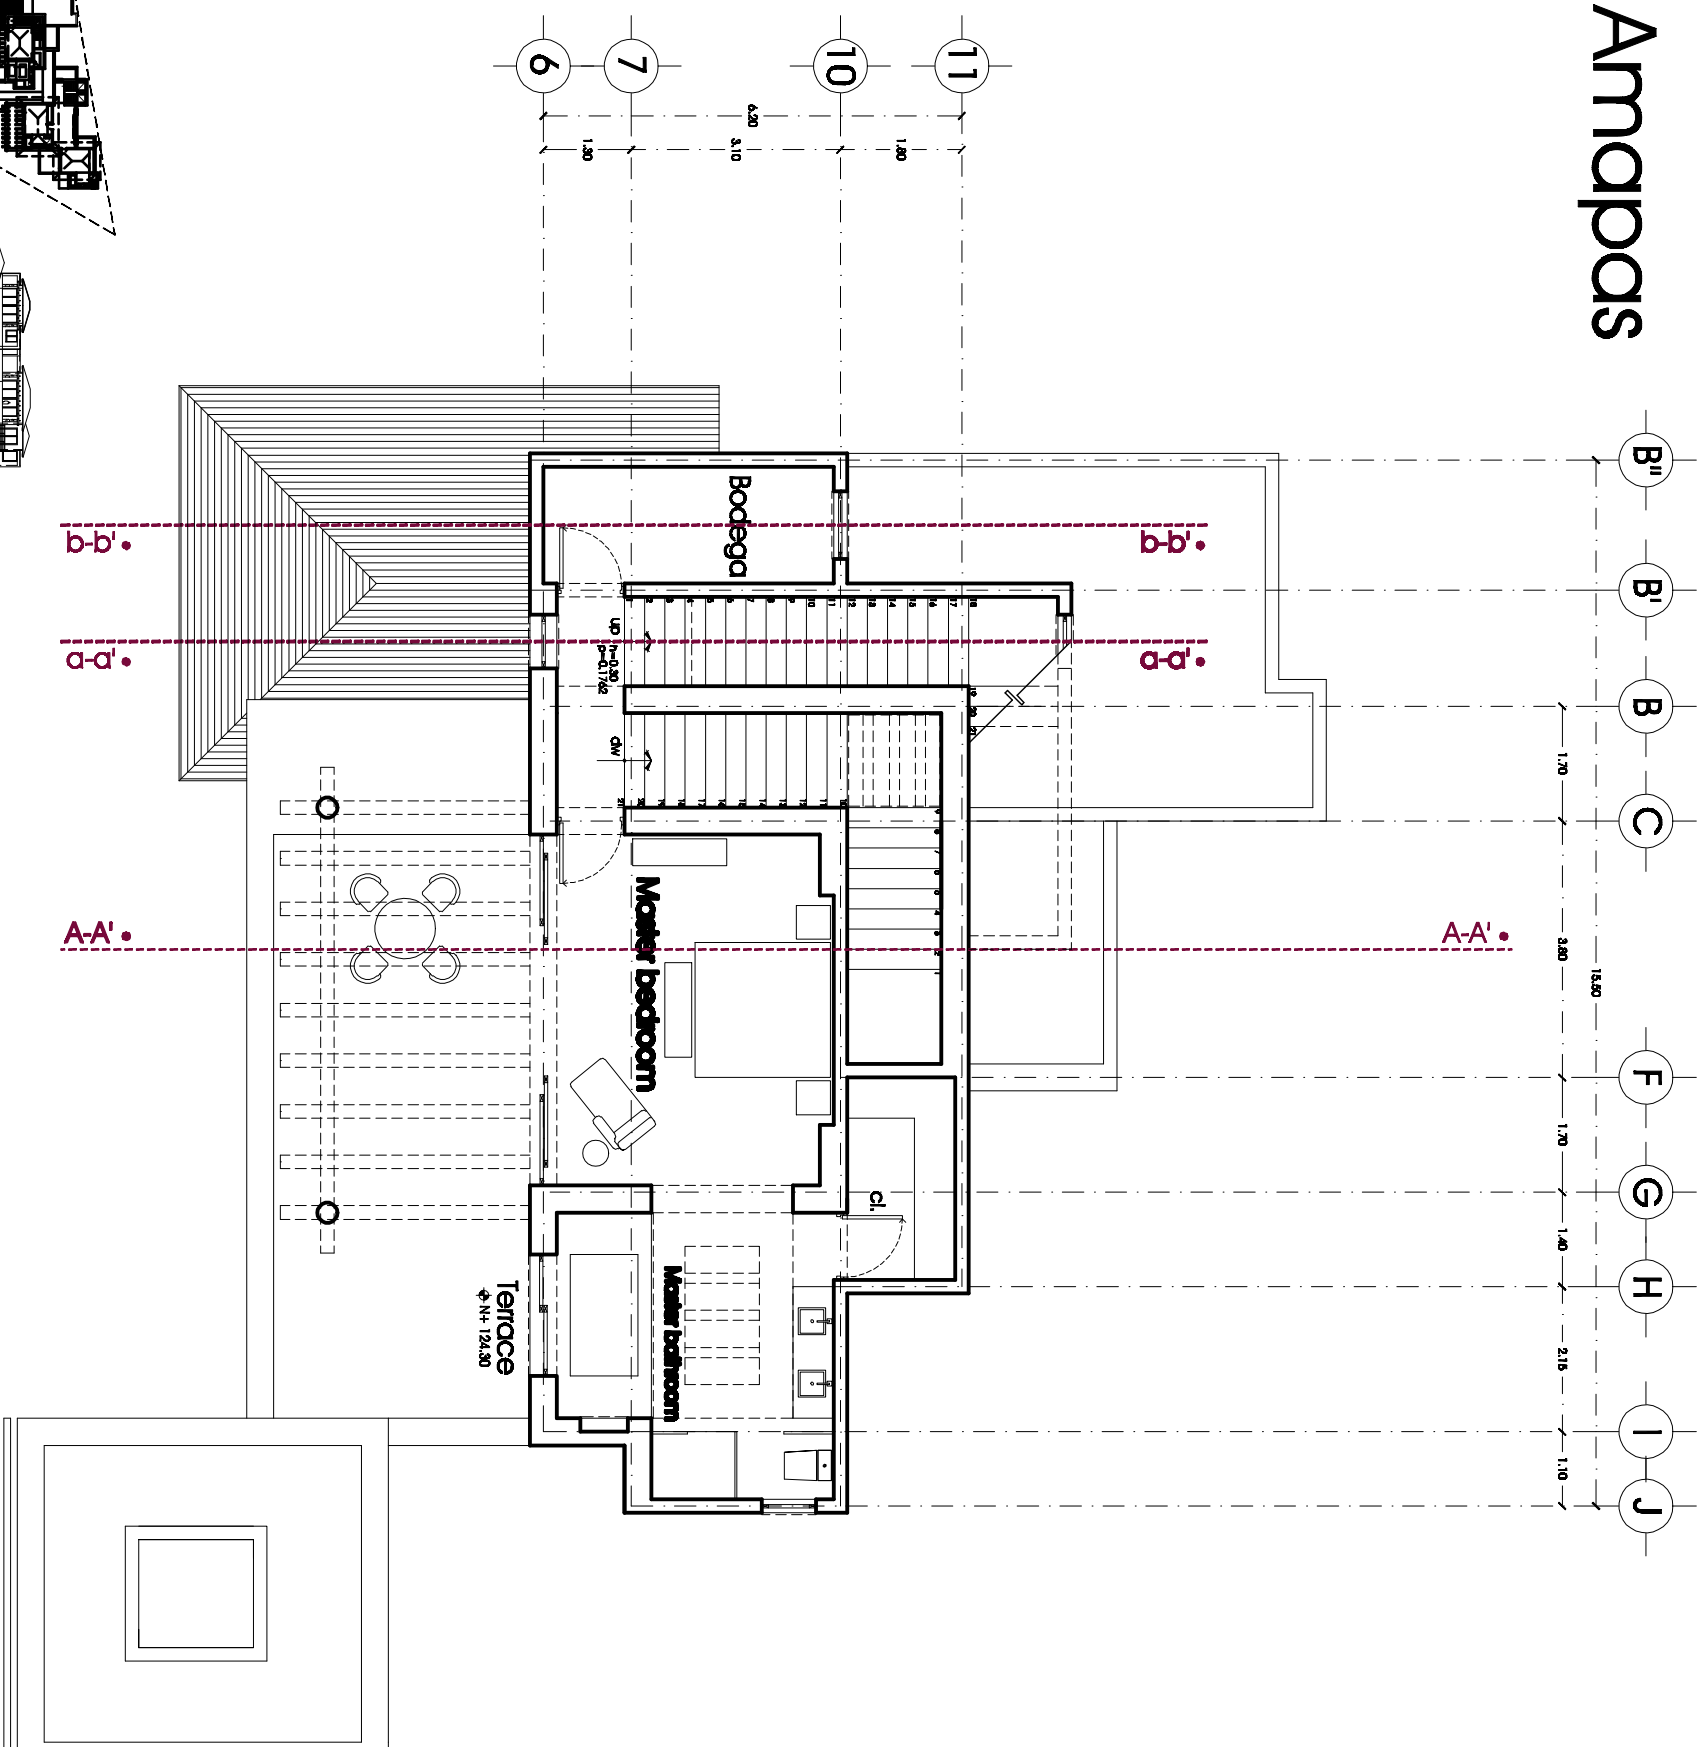

V3-02

Lamina

Esc : 1:50

NO.	FECHA	REVISION
1		
2		
3		
4		
5		
6		
7		

Diseño por:
paulo rojo cota • jorge gutierrez
arquitectos
 av. maritima de caronitales, col. centro de la ciudad, puerto vallarta, jalisco (322222 3 55 88)
 e-mail: arquitectos@caronitales.com.mx