



# Condominios Amappas

• Lote 4 Amappas Puerto Vallarta

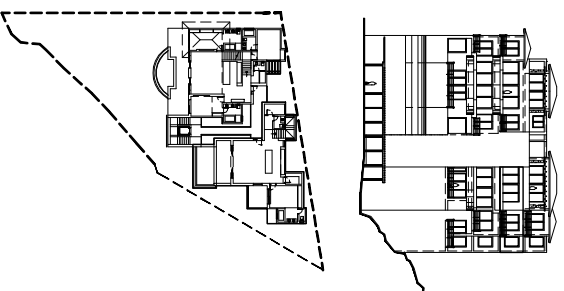

V4-01  
Lamina Esc : 1:50

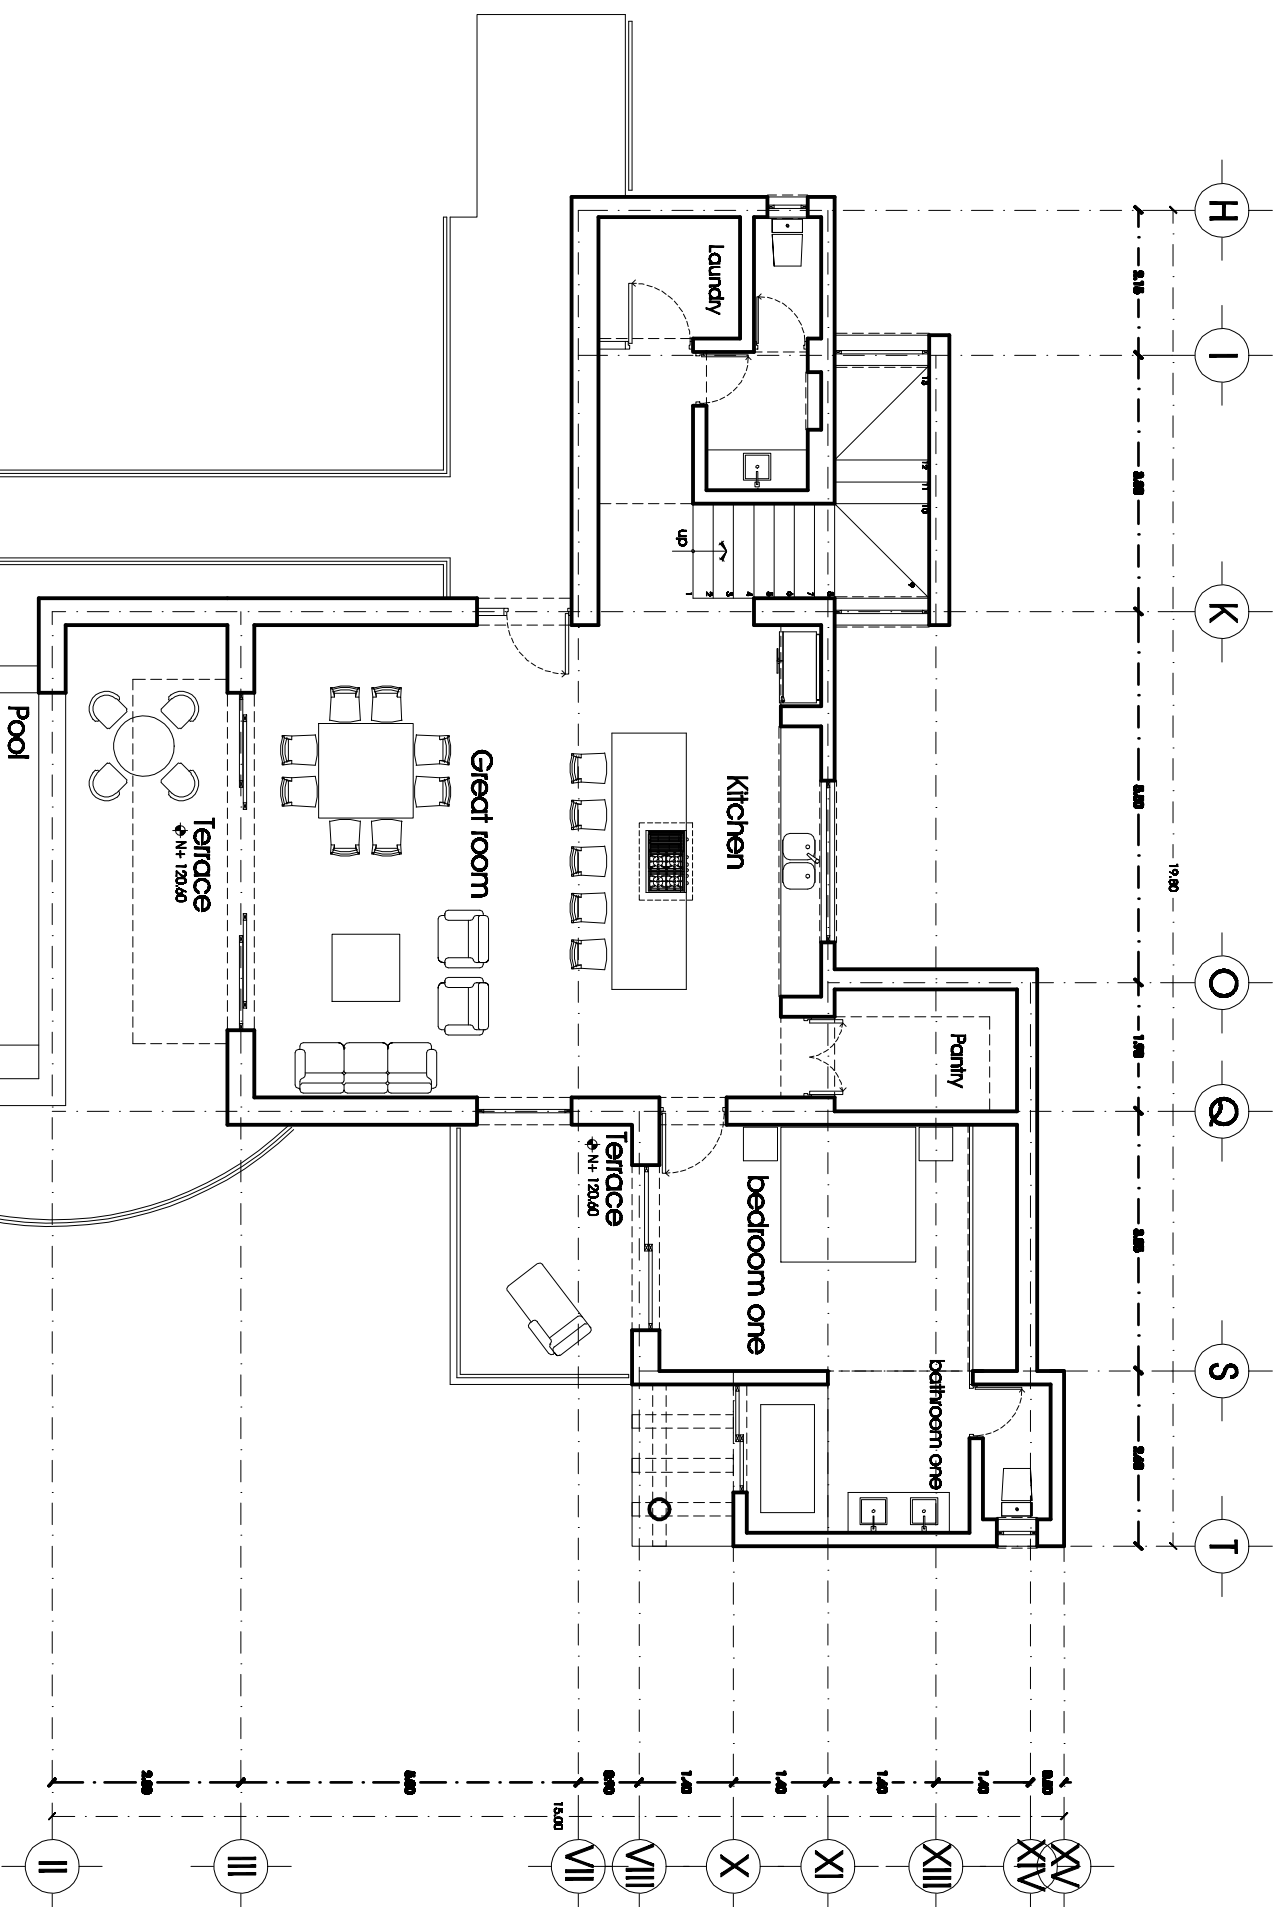

NO.	DESCRIPCION	FECHA	NO.	DESCRIPCION	FECHA	NO.	DESCRIPCION	FECHA	NO.	DESCRIPCION	FECHA
1	REVISION		2	REVISION		3	REVISION		4	REVISION	
			5	REVISION		6	REVISION		7	REVISION	

Diseño por:  
**paulo rojo cota • jorge gutierrez**  
**arquitectos**  
 av. amapita decaerodada, col. circo de la ciudad, puerto vallarta, jalisco (322222 3 55 88)  
 e-mail: arquitectos@decaerodada.com or rednet

PLANTA INGRESO