Condominios Amapas

• Lote 4 Amapas Puerto Vallarta

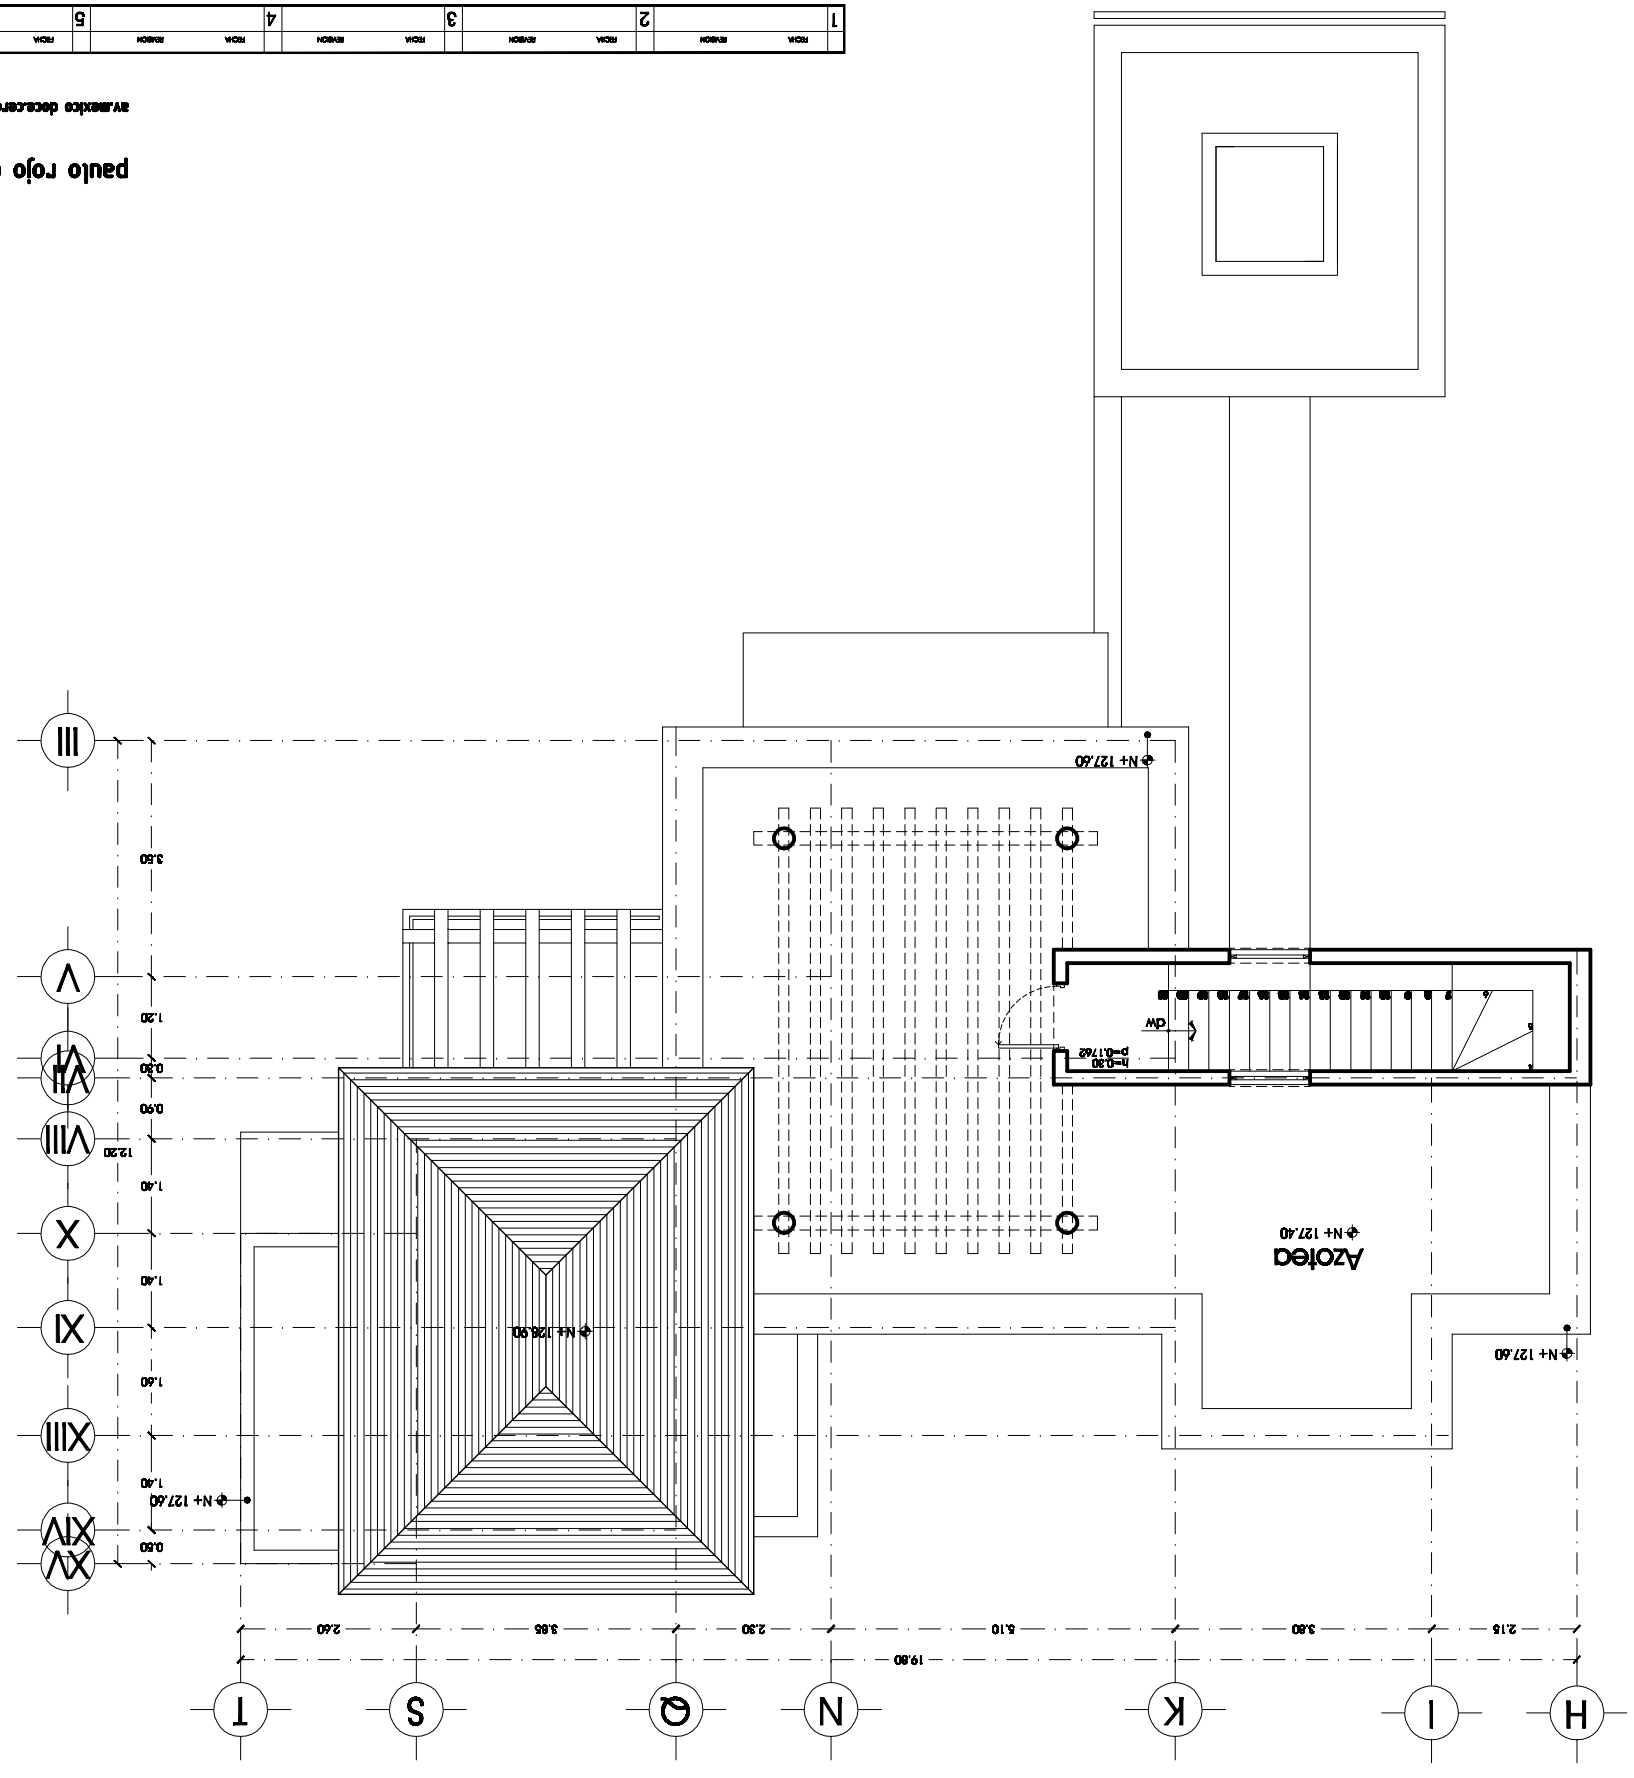

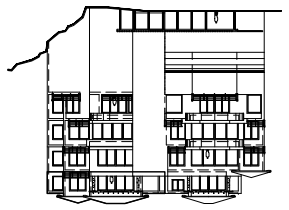

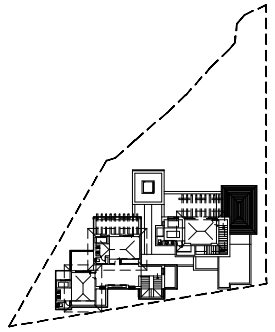

V4-02

Lámina Esc : 1:50

PLANTA AZOTEA

Diseño por:

paulo rojo cota • jorge gutierrez
arquitectos
asociados

av.mexico descarcerados, colchico.de.chiapas, puerto.vallarta. tel/fax (322)22 3 55 88
e-mail arquitectosasociados@cosmored.net

1	REVISION	2	REVISION	3	REVISION	4	REVISION
5	REVISION	6	REVISION	7	REVISION		