
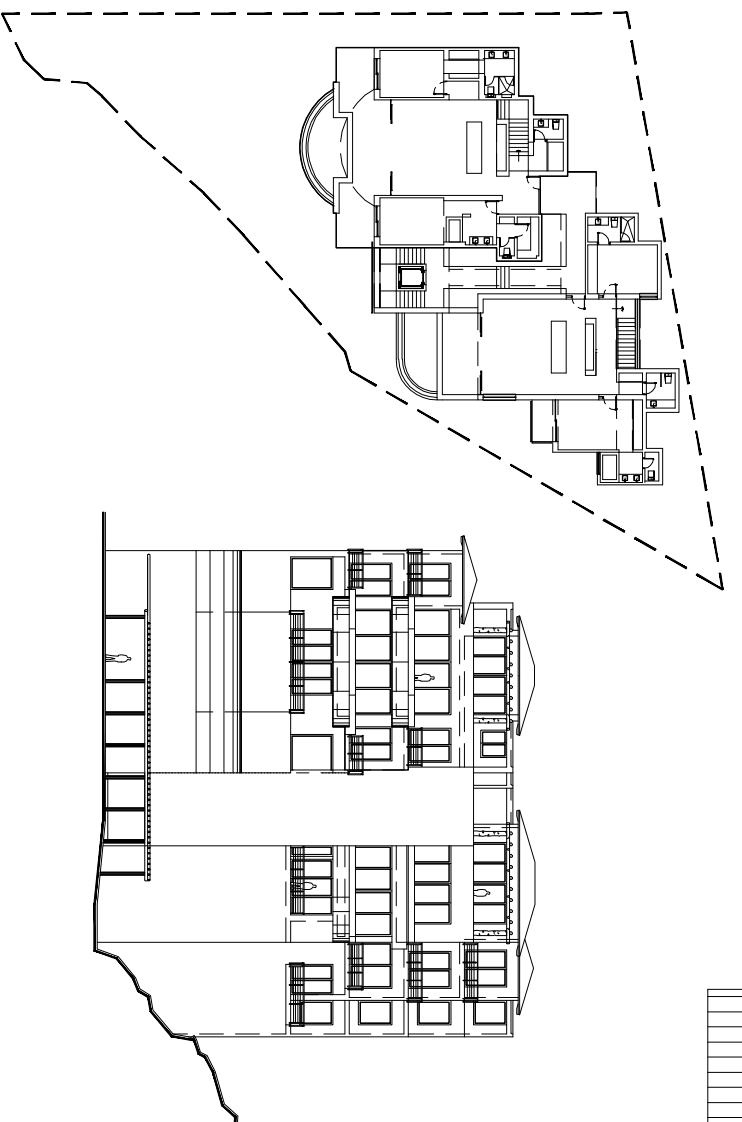
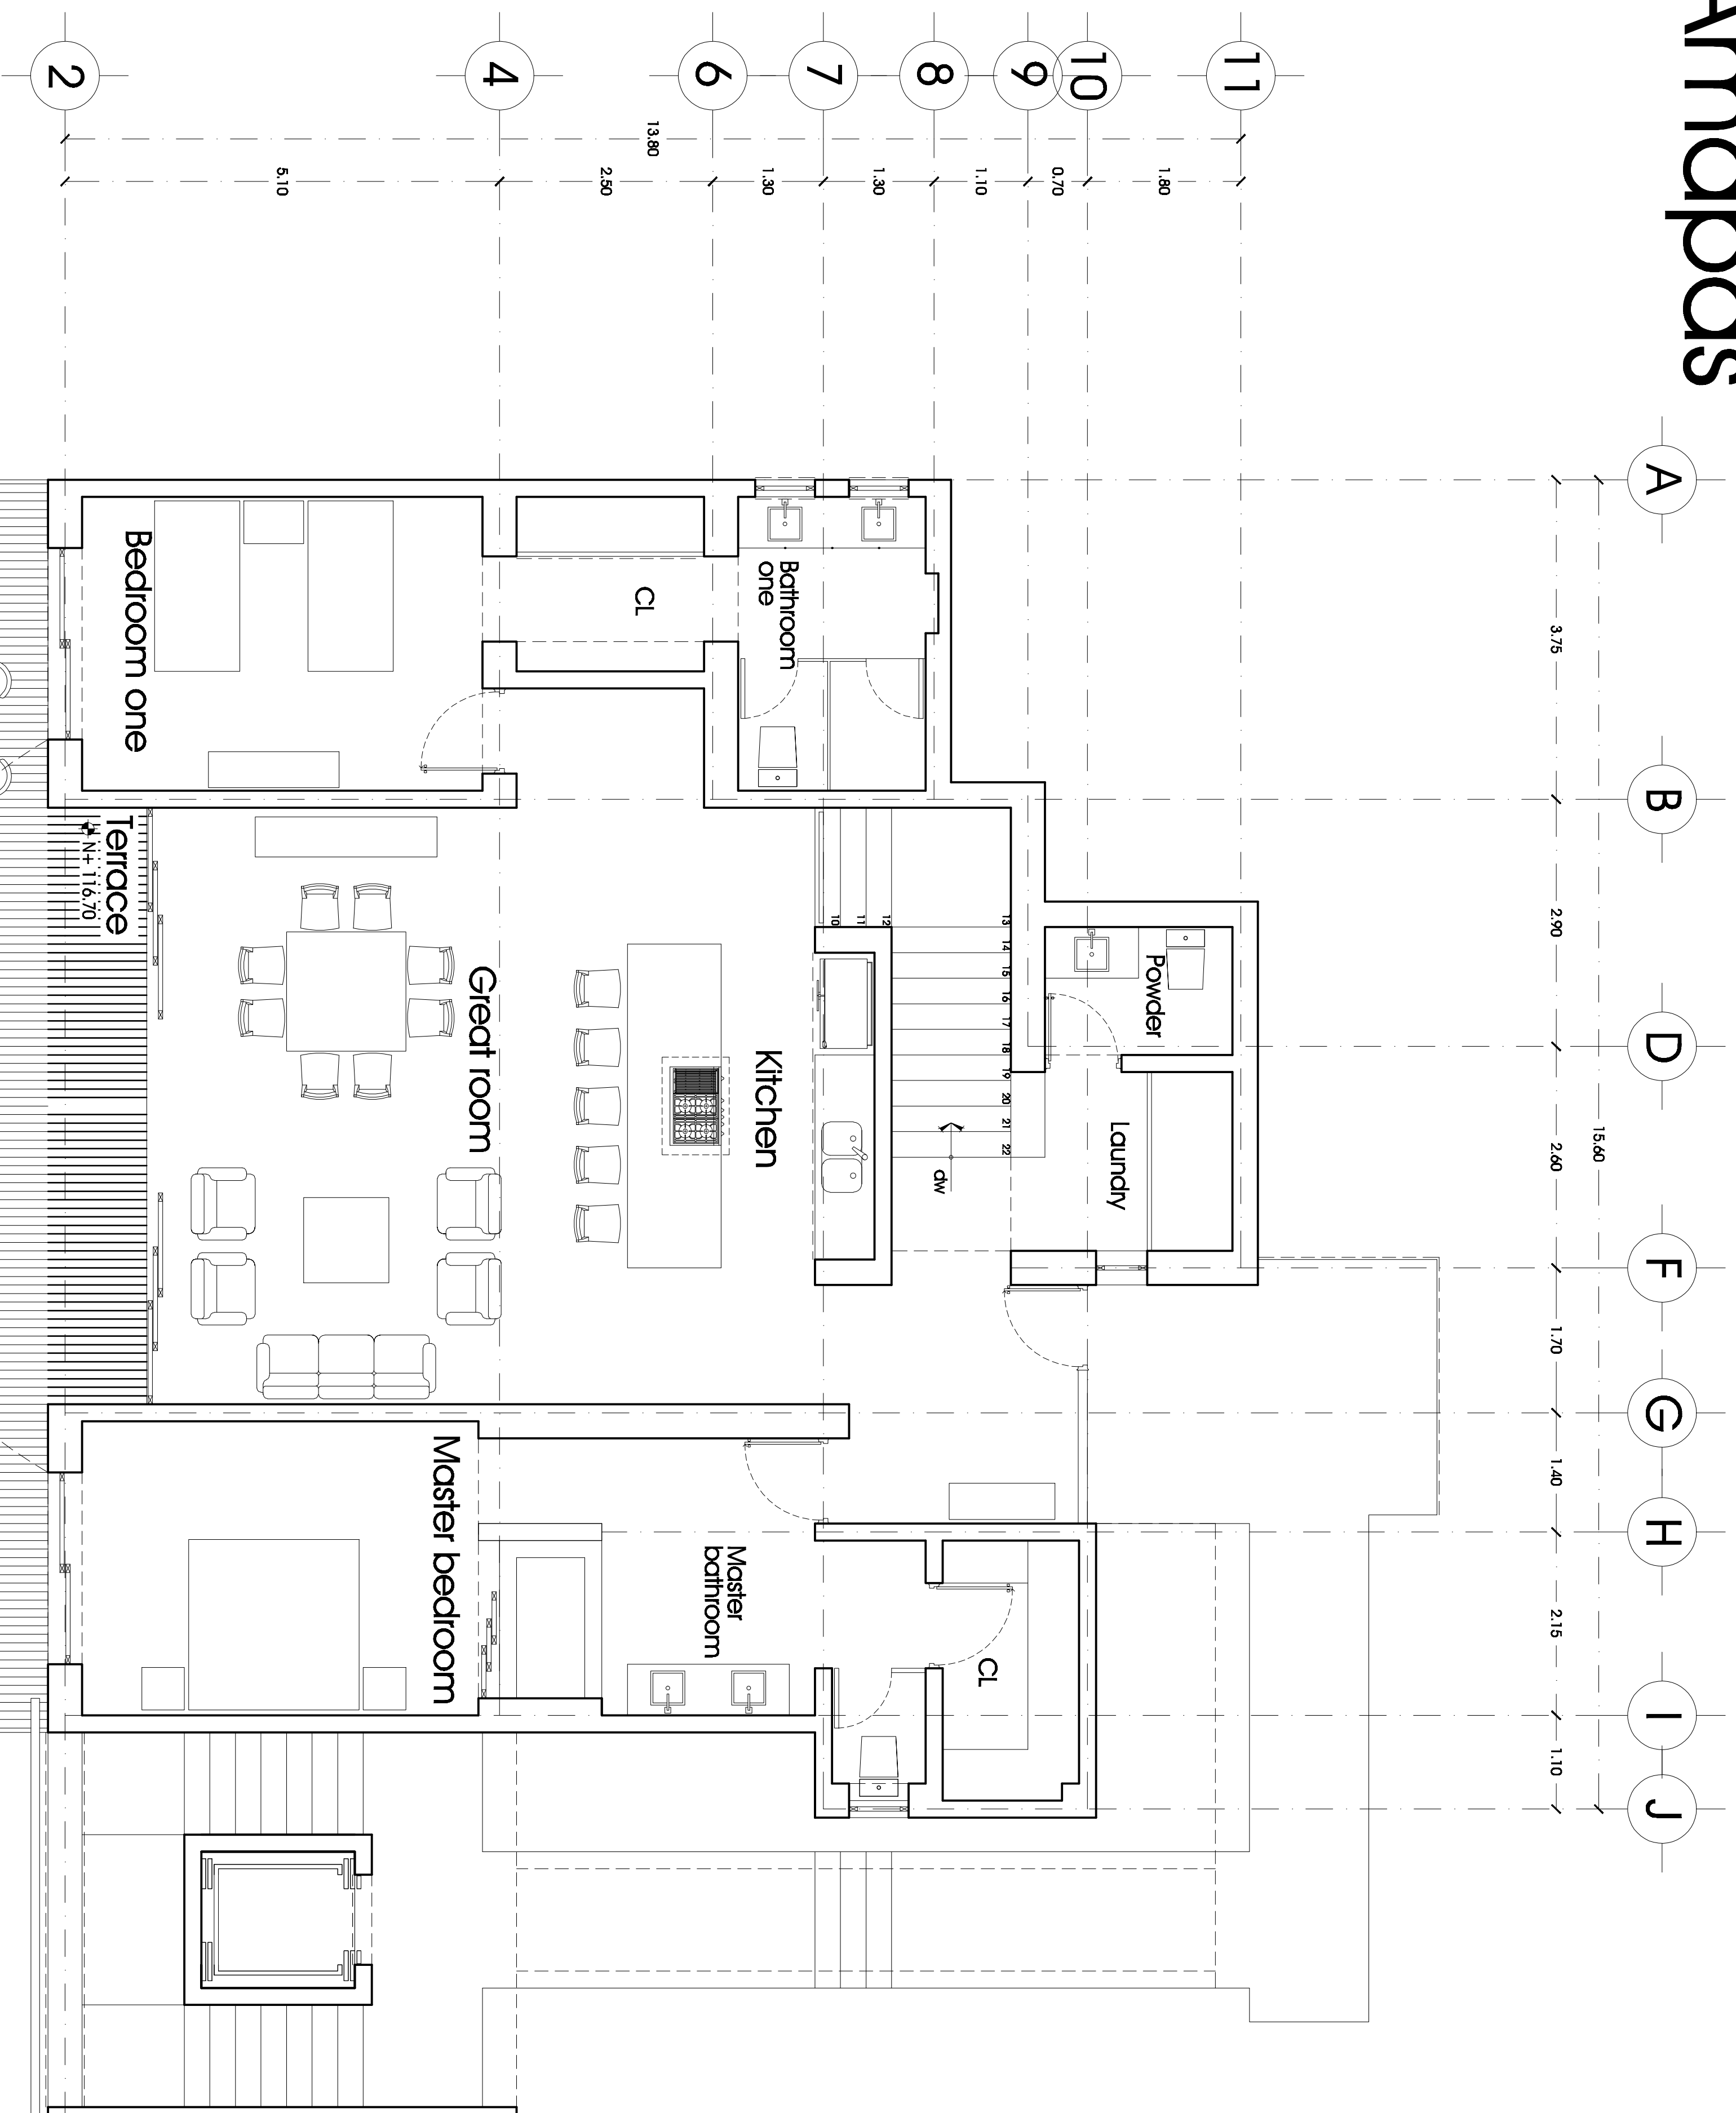


# Condominios Amappas

• Lote 4 Amapas Puerto Vallarta

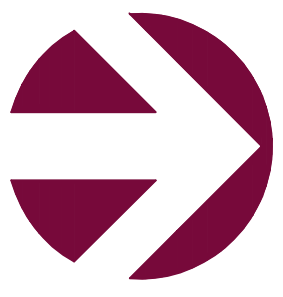

**V1-01**  
Lamina Esc : 1:50

1	FIGUA	REVISION	2	FIGUA	REVISION	3	FIGUA	REVISION	4	FIGUA	REVISION	5	FIGUA	REVISION	6	FIGUA	REVISION	7	FIGUA	REVISION
---	-------	----------	---	-------	----------	---	-------	----------	---	-------	----------	---	-------	----------	---	-------	----------	---	-------	----------

Diseño por:  
**paulo rojo cota • jorge gutierrez**  
**arquitectos asociados**  
 av.mexico doce.cerros.dos, col.cinco.de.diciembre, puerto.vallarta. tel&fax (322)22 3 55 88  
 e-mail arquitectosasociados@osmorednet