
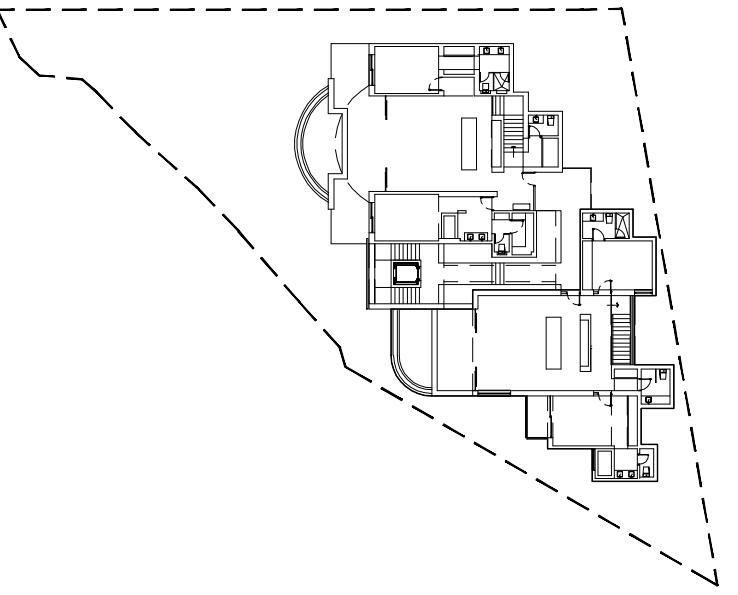
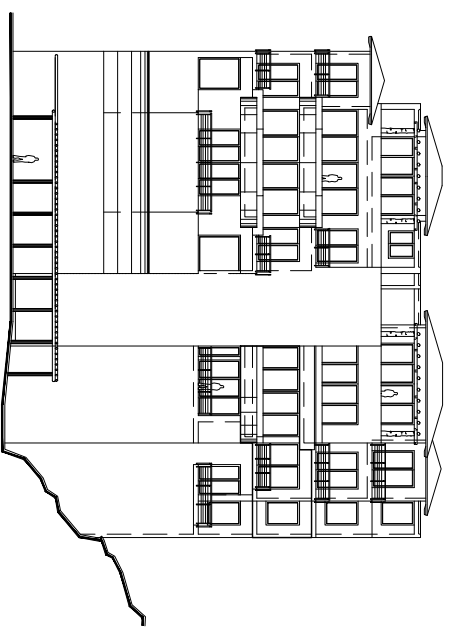



# Condominios Amappas

• Lote 4 Amapas Puerto Vallarta

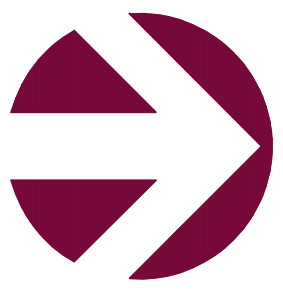

# V2-01

Lamina Esc : 1:50

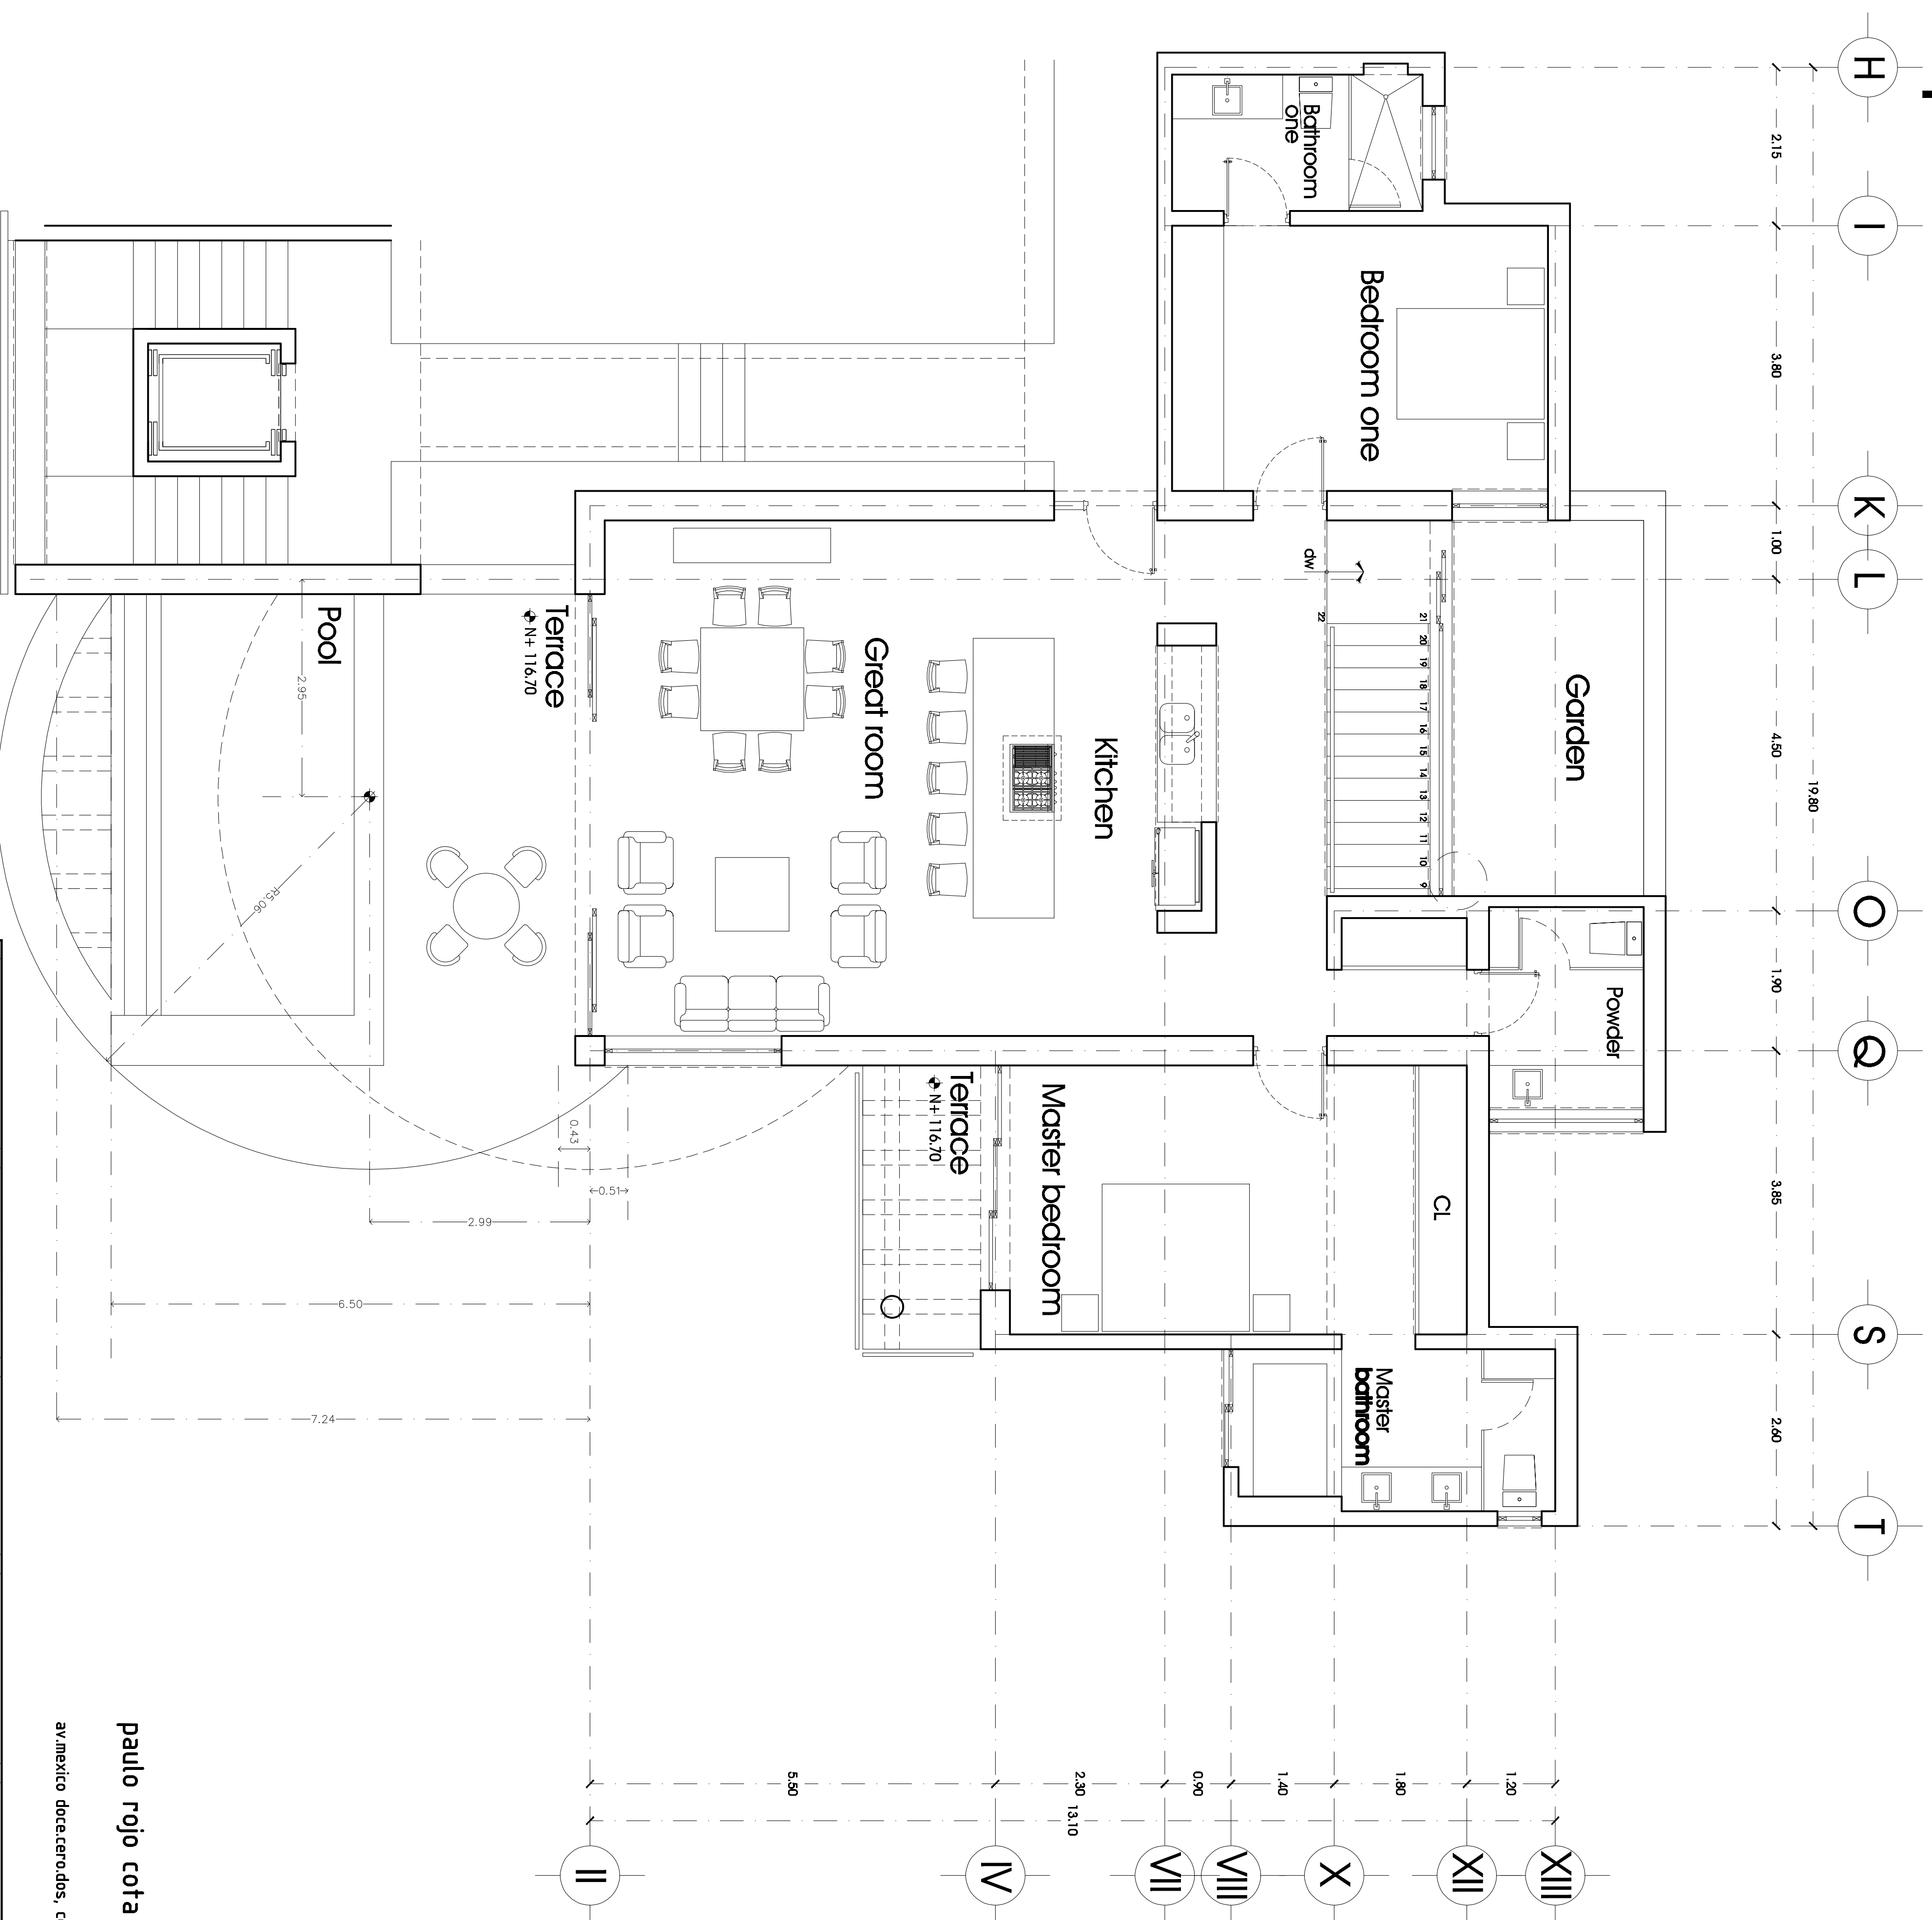

PLANTA INGRESO

1	2	3	4	5	6	7
FIGA	REBON	FIGA	REBON	FIGA	REBON	FIGA

Diseño por:  
**paulo rojo cota • jorge gutierrez**  
**arquitectos asociados**  
av.mexico doce.cerros.dos, col.cinco.de.diciembre, puerto.vallarta. tel.&fax (322)22 3 55 88  
e-mail arquitectosasociados@osmored.net