
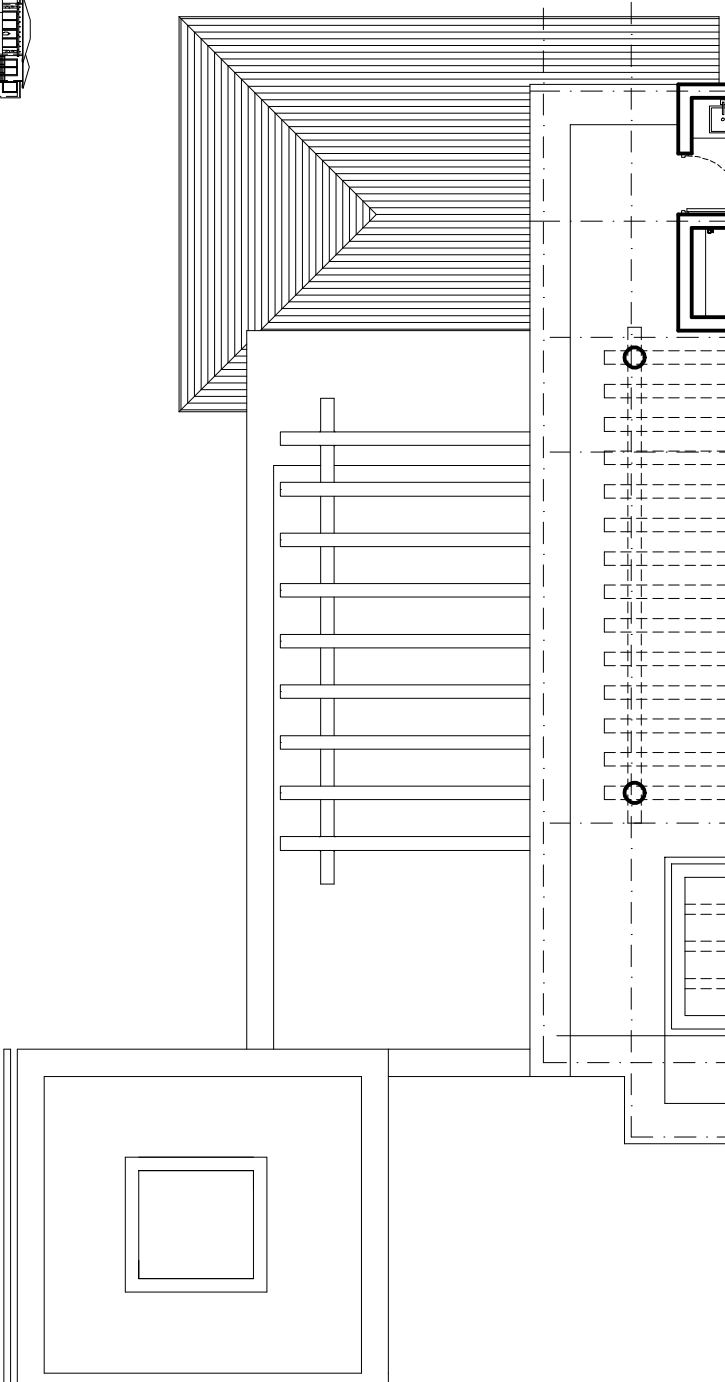


Condominios Amapas



• Lote 4 Amapas Puerto Vallarta

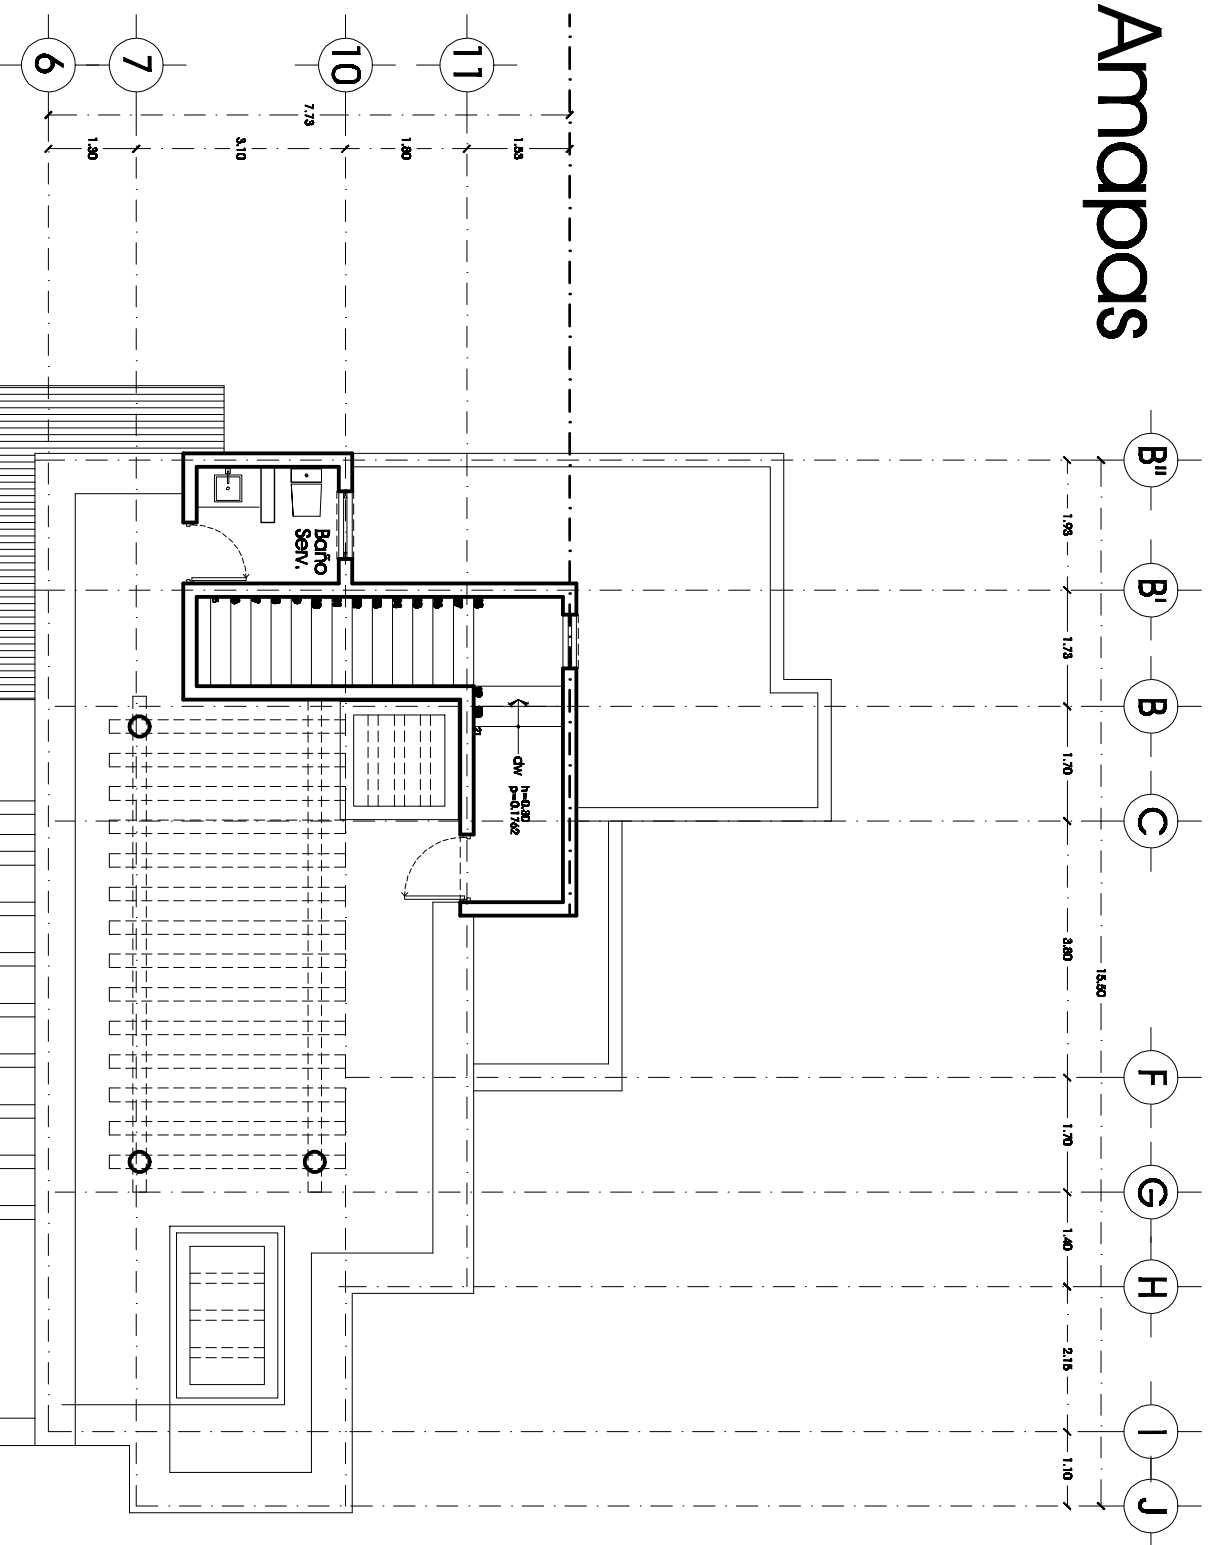

V3-02a

Lamina

Esc : 1:50

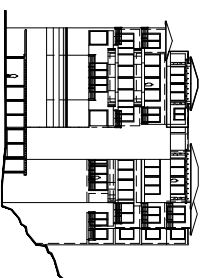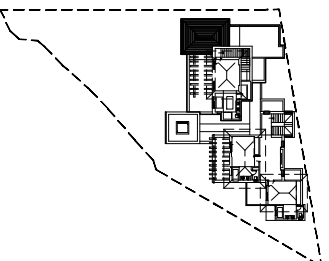

NO.	FECHA	REVISION
1		
2		
3		
4		
5		
6		
7		

Diseño por:

paulo rojo cota • jorge gutierrez

arquitectos

av. amapaco de caronolas, col. centro de la ciudad, puerto vallarta, jalisco (322222 3 55 88)
e-mail: arquitectos@amapas.com.mx

PLANTA TERRAZA