
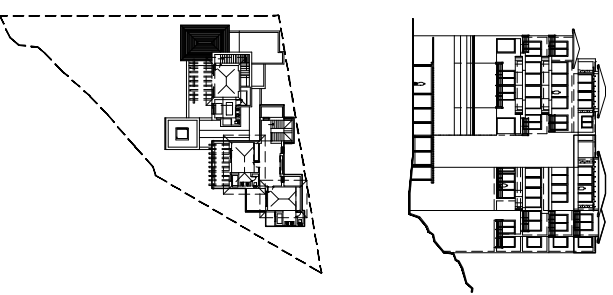


# Condominios Amappas


• Lote 4 Amapas Puerto Vallarta

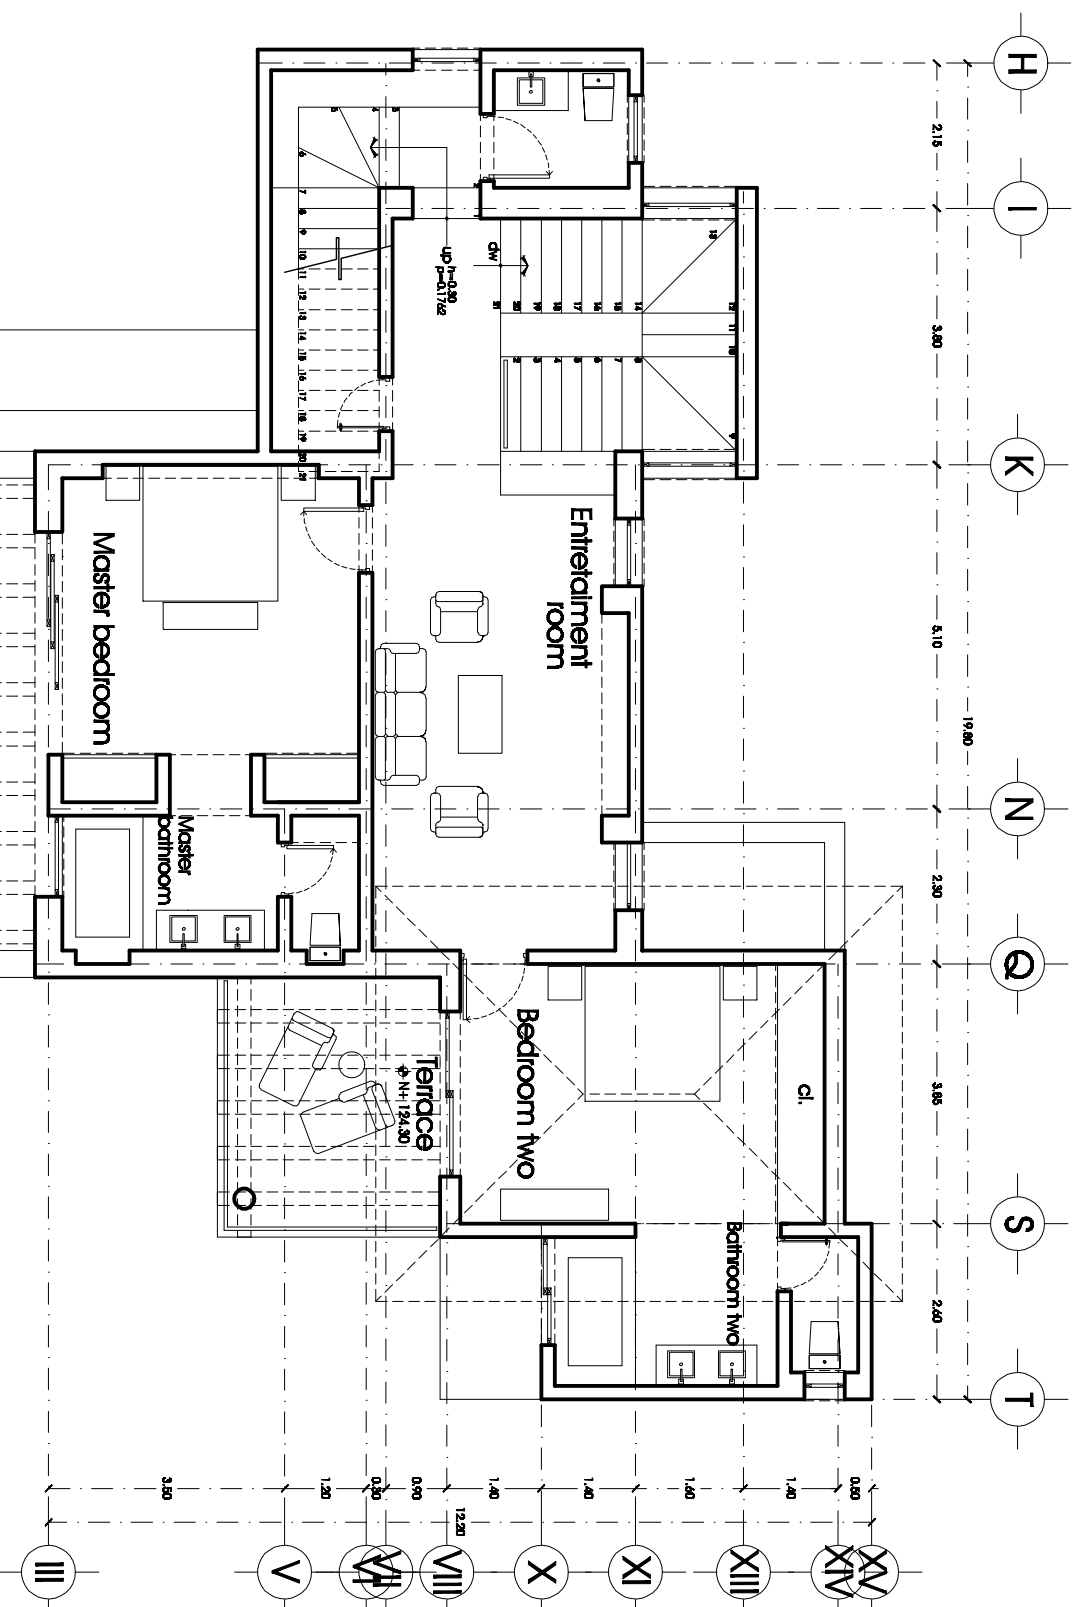

## V4-02

Lamina

Esc : 1:50

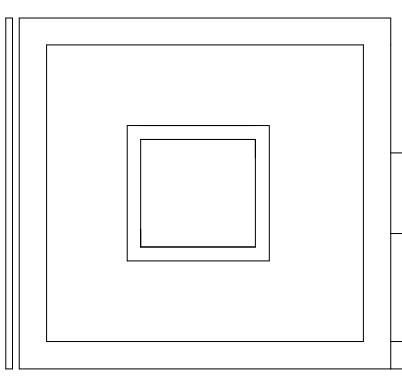

NO.	DESCRIPCION	NO.	DESCRIPCION	NO.	DESCRIPCION	NO.	DESCRIPCION	NO.	DESCRIPCION
1		2		3		4		5	

Diseño por:  
**paulo rojo cota • jorge gutierrez**  
**arquitectos**  
 av. amapita decazonrodriguez, col. centro de cabecera, puerto vallarta, jalisco (327272 3 55 88)  
 e-mail: arquitectos@decazonrodriguez.com.mx